



INFILTRACE DEŠŮ OVÝCH VOD

PŮDORYS

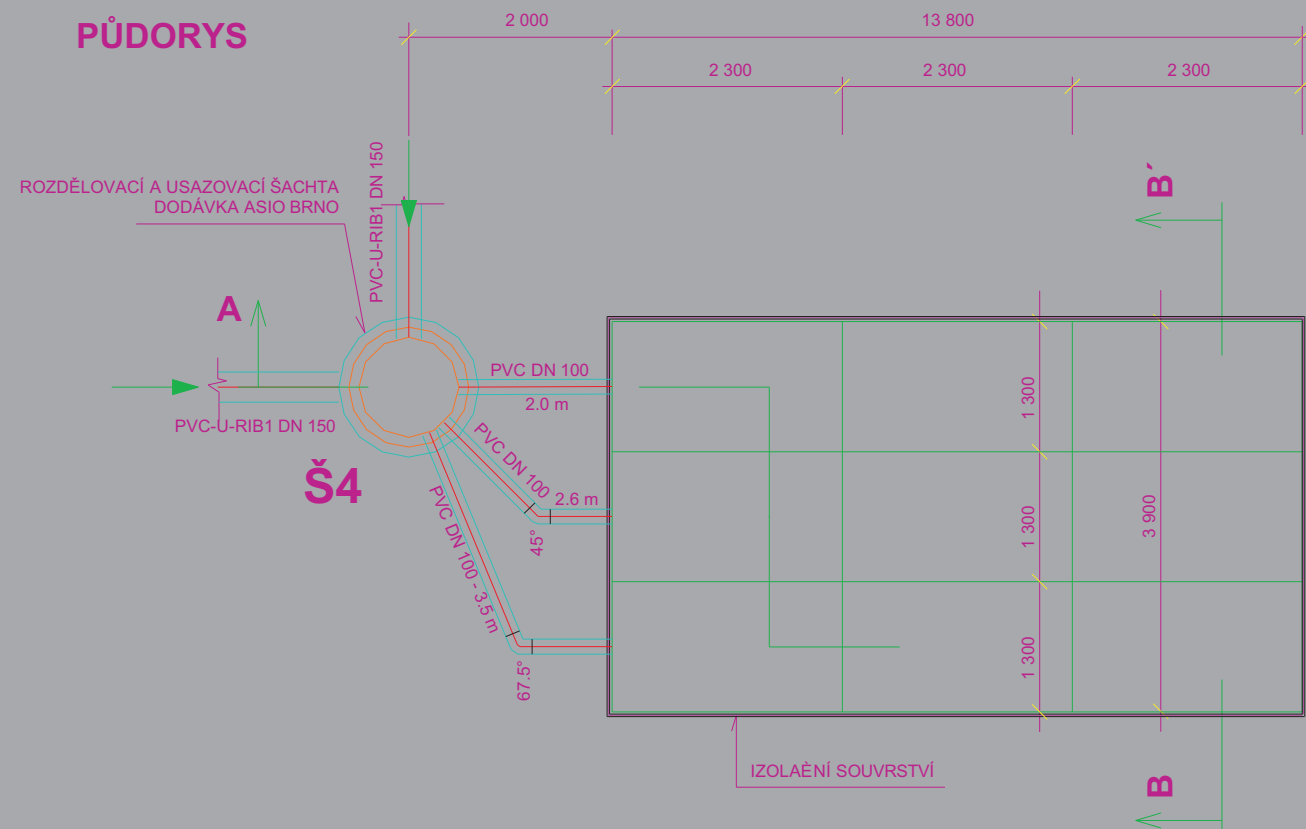


ŘEZ B-B'

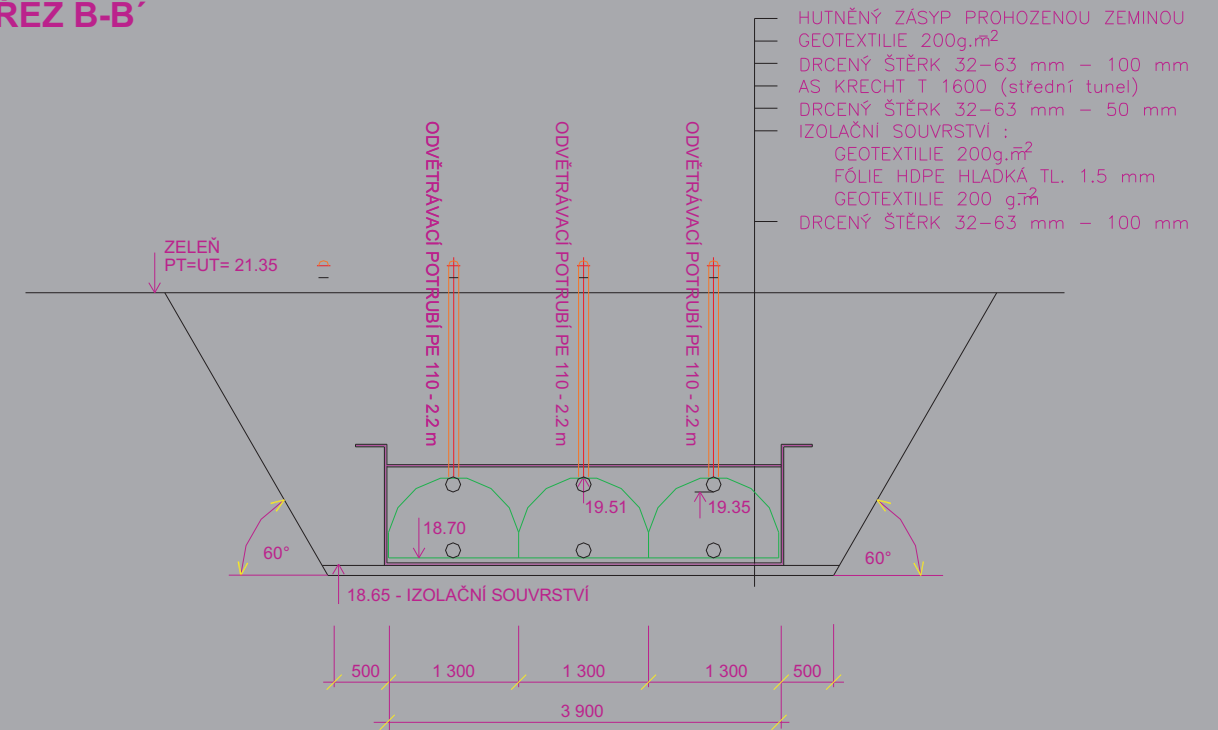

ŘEZ A-A'

ROZDĚLOVACÍ
A USAZOVACÍ ŠACHTA Š4

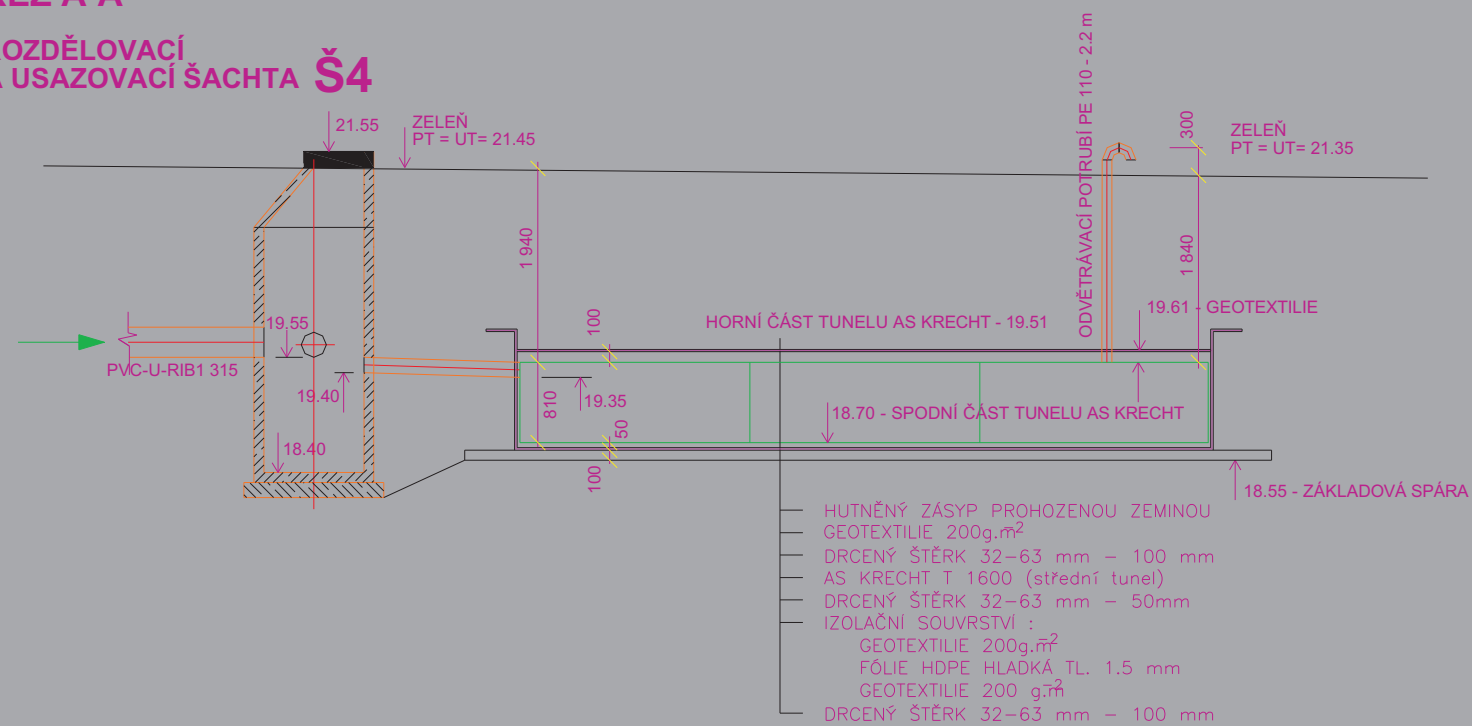

POZNÁMKA:

- PRŮCHOD POTRUBÍ PŘES TĚSNÍCÍ VRSTVU (FÓLII) BUDE UPRAVEN MANŽETOU.
- ÚNOSNOST PRVKŮ AS KRECH PŘI MINIMÁLNÍ VÝŠCE NADLOŽÍ :
- PRO OSOBNÍ AUTOMOBIL (5 KN/m²) KRYTÍ MIN 0,5 m KRYTÍ MAX 2,0 m
 - PRO NÁKLADNÍ AUTOMOBIL (16,7 KN/m²) KRYTÍ MIN 0,8 m KRYTÍ MAX 1,5 m

PROJEKČNÍ KANCELÁŘ PRO TEPLU – TECHNIKU – PLYNOVODY				c:\uz20060\documenty\uzaga\kln.jpg
KLON & KOL., MASARYKOVO NÁM. 32, 680 01 BOSKOVICE				
VEDOUcí PROJEKTANT:	ZODPOVĚDNÝ PROJEKTANT:	VYPRACOVAL:	SPOLUPRACOVAL:	
	BC. RADEK KLON	ING. JANA HUDEČKOVÁ		
INVESTOR:	PROSTOR s.r.o.			PROVEDENÍ
OBJEKT:	NOVOSTAVBA HALY			MĚŘITKO:
	Místo stavby: BRNO			---
OBSAH:	INFILTRACE DEŠŮVÝCH VOD			ČÍSLO VÝKRESU:
				01