
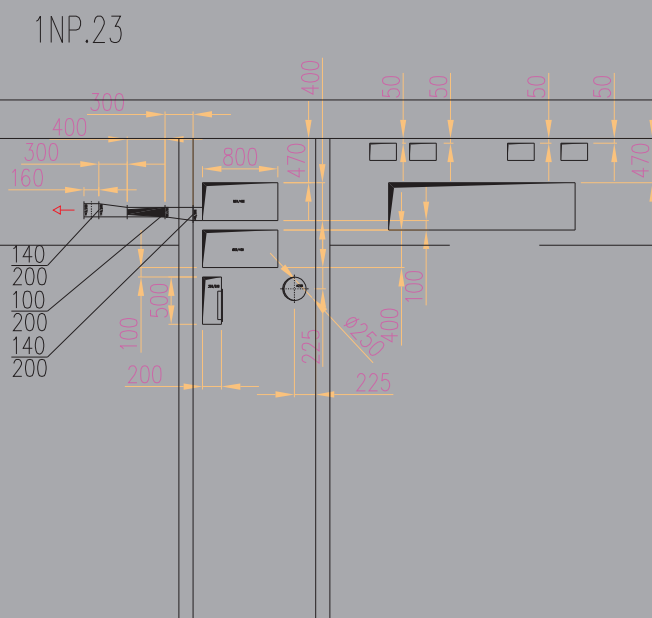
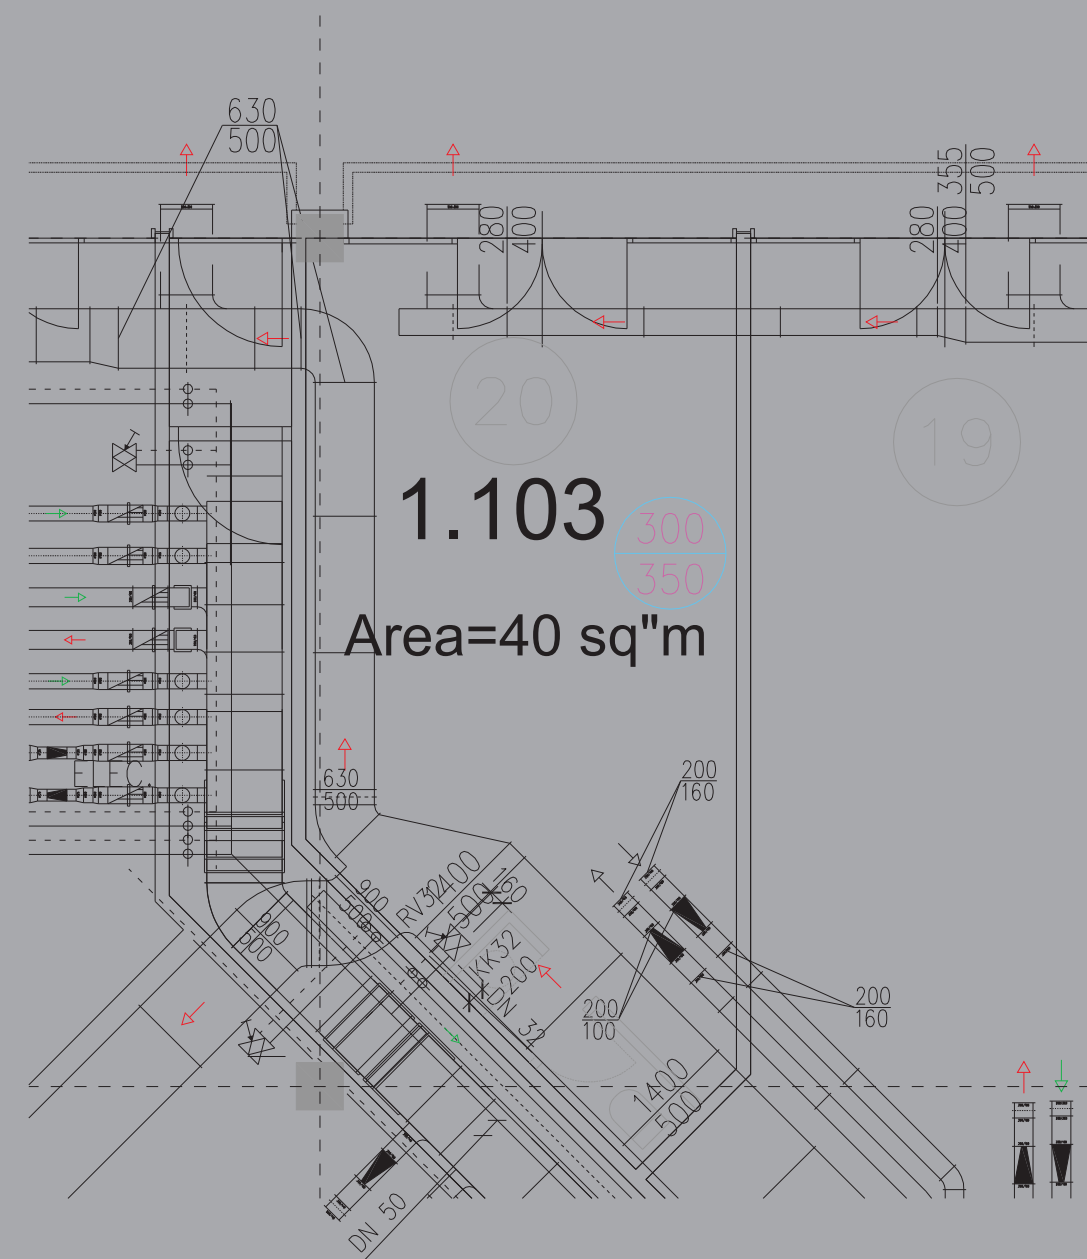


# VZDUCHOTECHNIKA

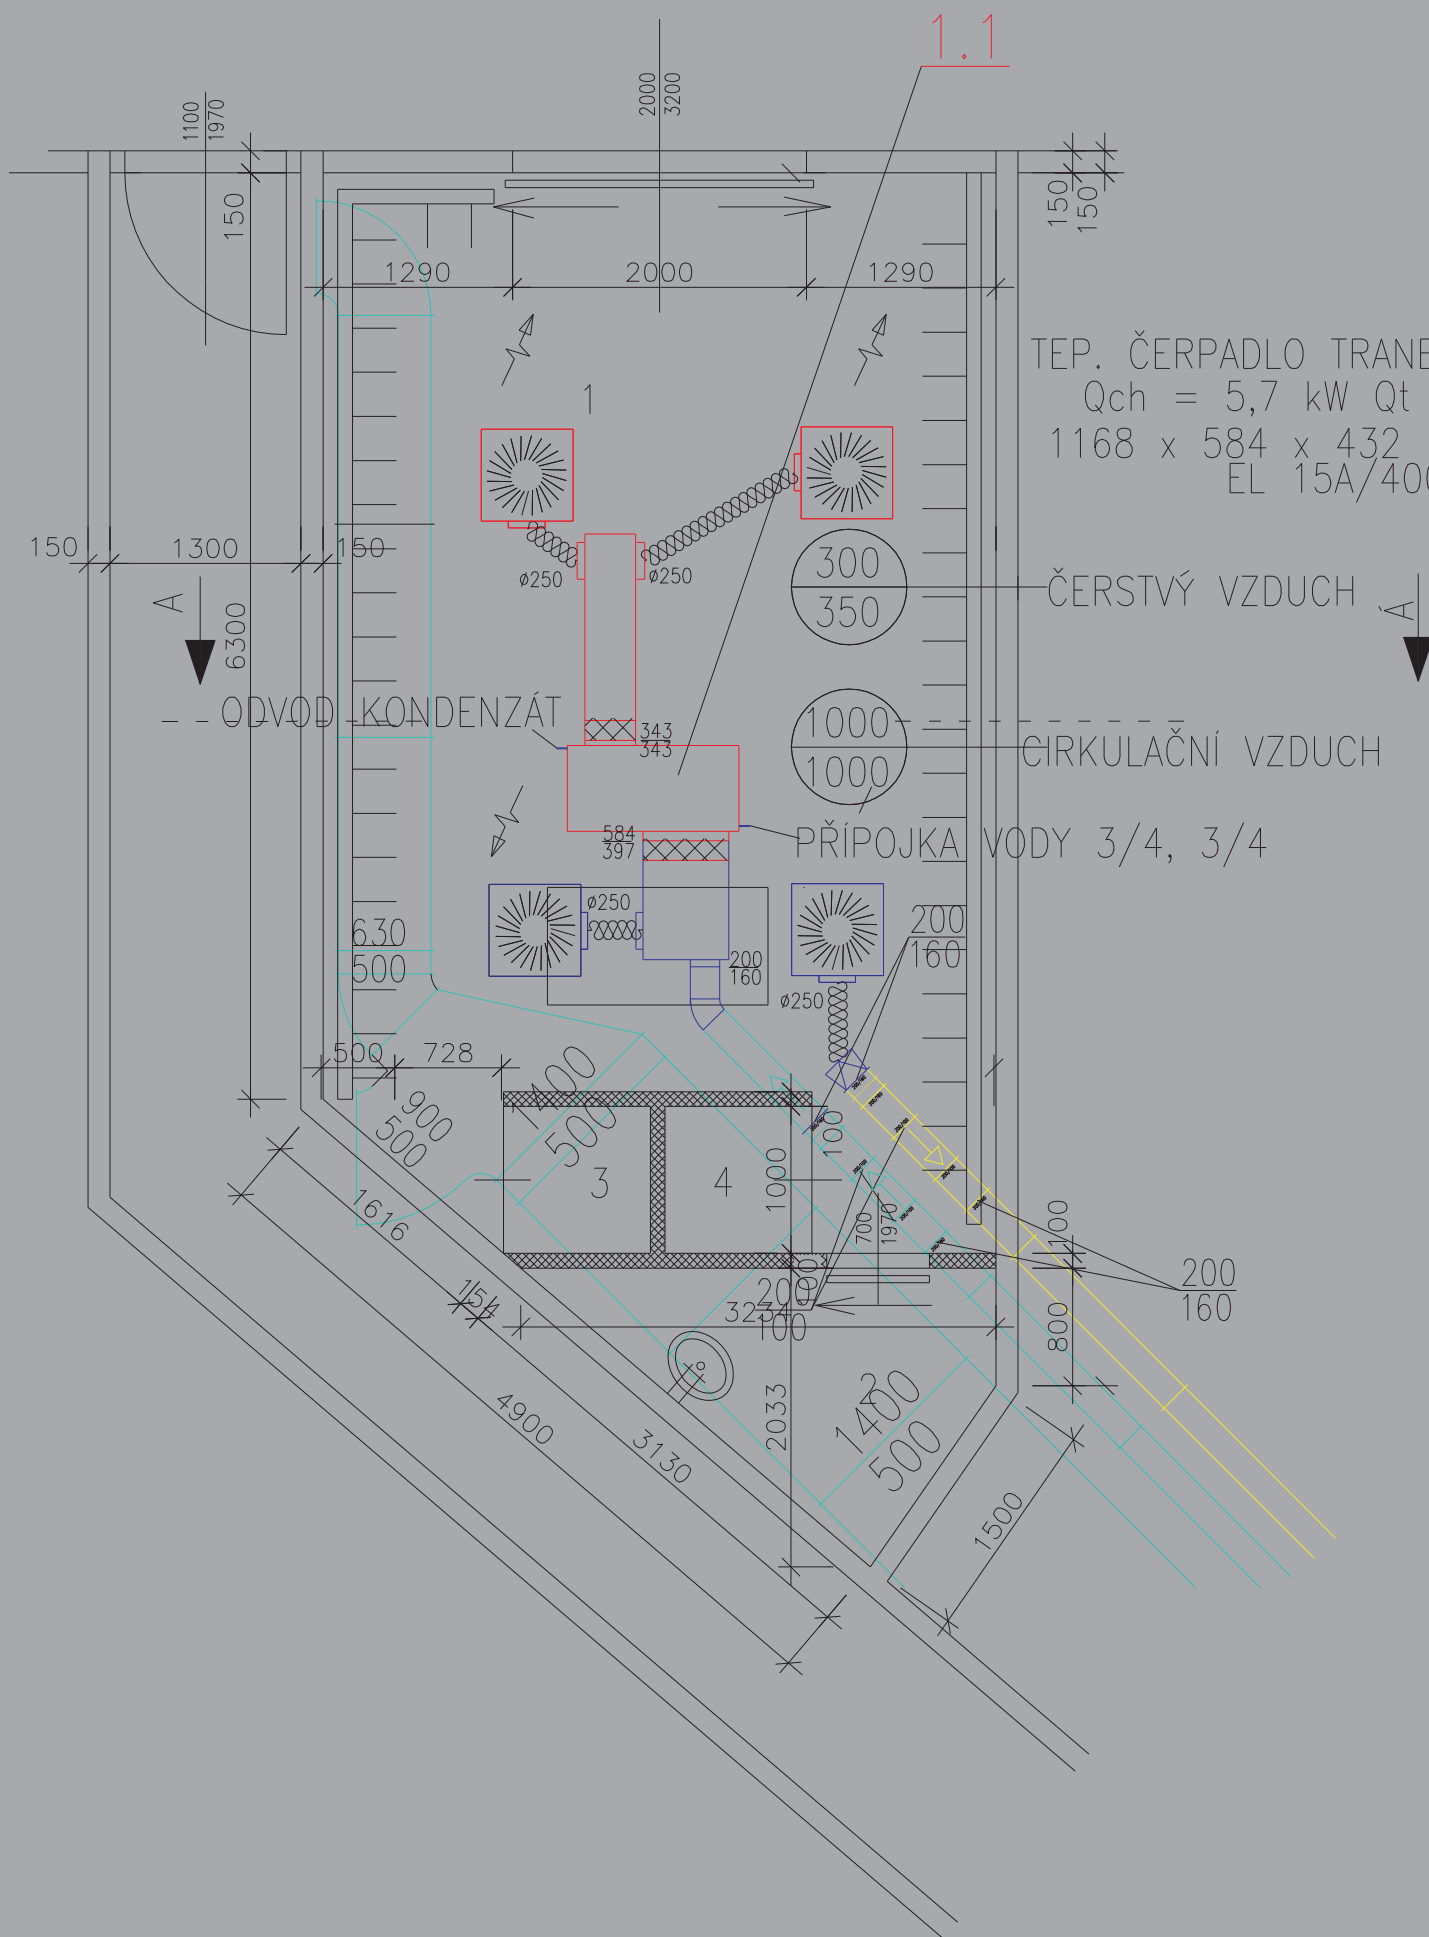

legenda místností:

č.m.	název místnosti	plocha m.2	podlaha místnosti
1	PRODEJNA	30,69	PVC
2	ZÁZEMÍ	6,62	PVC
3	ZKOUŠECÍ BOX	1,00	PVC
4	ZKOUŠECÍ BOX	1,00	PVC